



pianta coperture
sistemazione esterna

piante

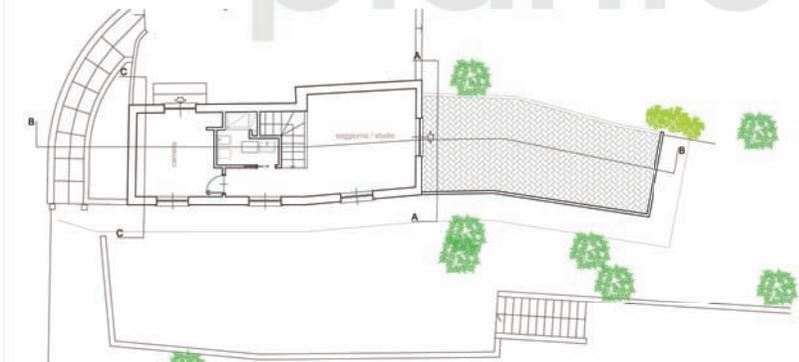

pianta piano rialzato

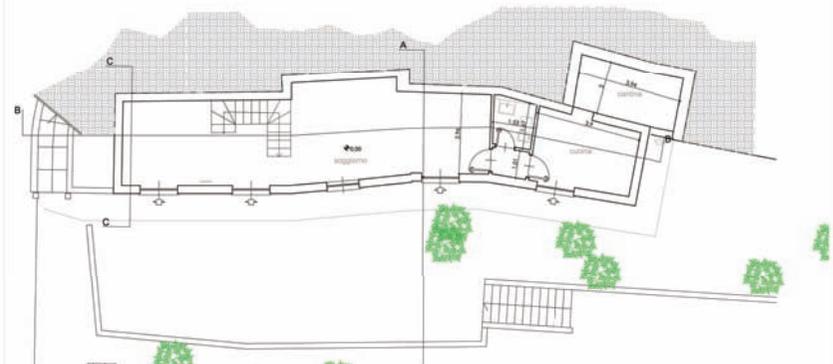


pianta piano seminterrato

sezioni



sez A-A _prospetto ovest


sez C-C

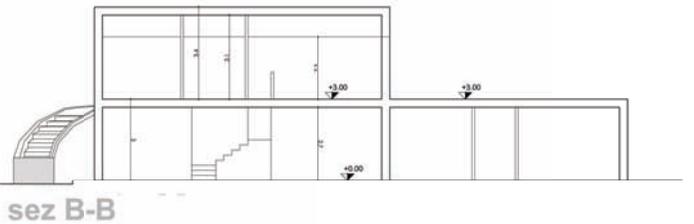


sez B-B



prospetto nord-est

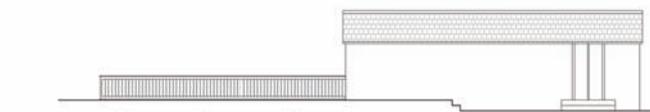

prospetto sud-ovest

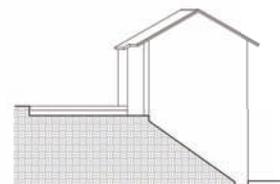

prospetto est

prospetti

intervento
ristrutturazione edificio
ad uso civile abitazione

committenti

ubicazione

tavola
2 progetto

oggetto
piante, prospetti, sezione
scala 1:100
giugno 2010

progettisti
cristina meneghini architetto
antonella moano architetto

collaboratori
simona marapodi geometra
serena spadaro geometra

emmetrestudio 19 piazza lombarda 17012 abbiadoro maiano savona 019486254 emmettstudio.it

progetto



pianta coperture
sistemazione esterna

piante

pianta piano rialzato

pianta piano seminterrato

sezioni



prospetto nord-est

prospetto sud-ovest

prospetto est

prospetti

intervento
ristrutturazione edificio
ad uso civile abitazione

committenti

105 61 ...
... ..

ubicazione

tavola

3 raffronto

oggetto

piante, prospetti, sezione

scala 1:100

giugno 2010

progettisti


crisina meneghini architetto
antonella moano architetto

collaboratori
simona marapodi geometra
serena spadaro geometra

emme
tre
studio

emmetrestudio 19 piazza lombarda 17012 abasco maiano savona 019486264 emmettstudio.it emmeghini@emmettstudio.it

raffronto

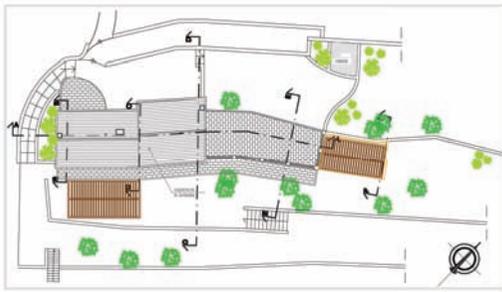

viste 3d



esterno



stato attuale



interno



spunti

La tipologia del fabbricato, nella sua semplicità, consente una lettura per blocchi di semplice geometria, paralleli alle curve di livello e alle fasce olivetate, tipici dell'architettura rurale tradizionale.

Il presente progetto è stato guidato dalla necessità di conferire all'attuale manufatto una dignità di edificio, conferendogli quei caratteri tipologici e formali propri dell'architettura dei luoghi, in conformità con le indicazioni paesitiche.

L'edificio riceverà una nuova "pelle", che fornirà, tramite l'utilizzo di materiali, colori e tecniche costruttive, all'organismo edilizio, quelle caratteristiche consone all'architettura rurale ligure:

progetto

intervento
ristrutturazione ed ampliamento
fabbricato ad uso abitativo

committenti

ubicazione

tavola
viste e immagini

oggetto

maggio 2012

progettisti
cristina meneghini architetto
antonella mario architetto
simona manopodi geometra

collaboratori
serena spolano geometra

emmeduestudio - 19122 Chiasso (Como) - viale Italia 10 - tel. 031 270000 - www.emmeduestudio.it

emmedue
studio