


progetto

arredi


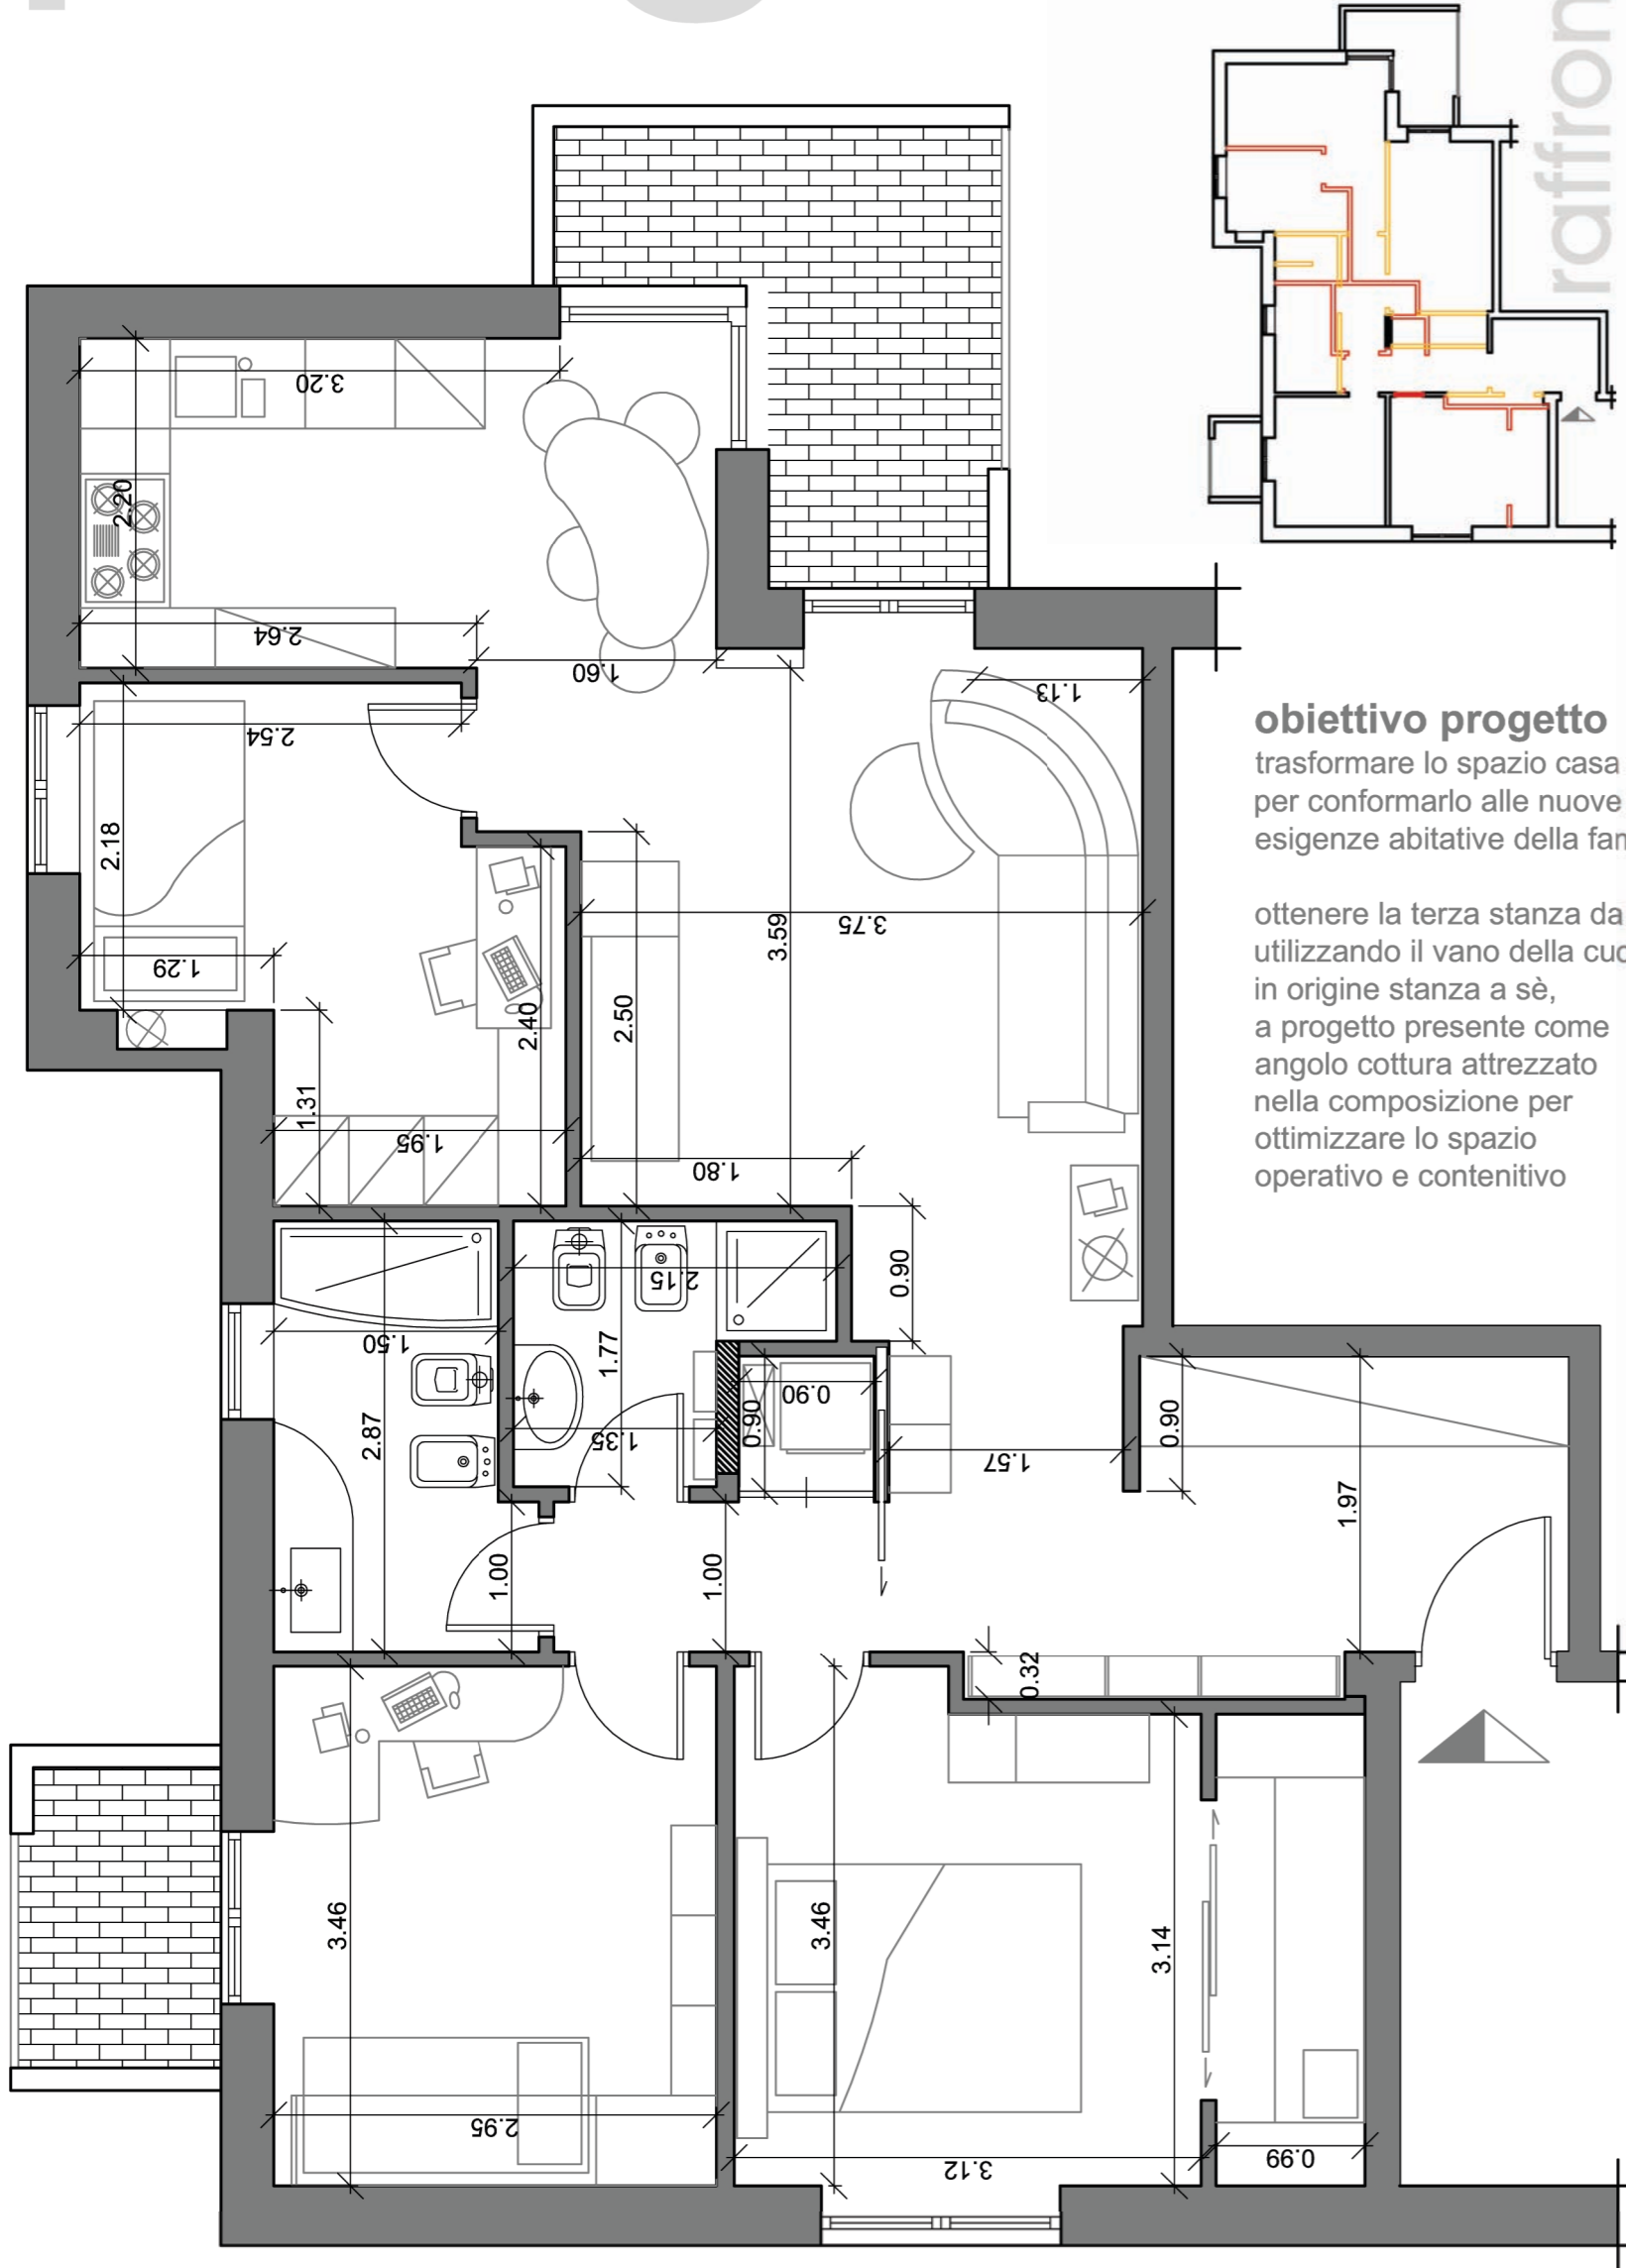


obiettivo progetto
trasformare lo spazio casa per conformarlo alle nuove esigenze abitative della famiglia

ottenere la terza stanza da letto utilizzando il vano della cucina, in origine stanza a sè, a progetto presente come angolo cottura attrezzato nella composizione per ottimizzare lo spazio operativo e contenitivo

progetto

schema impianti

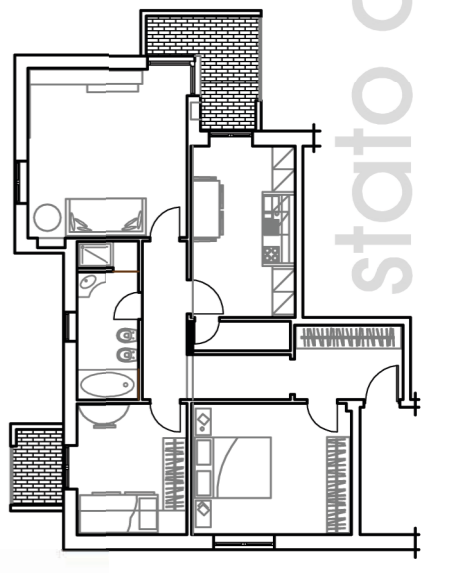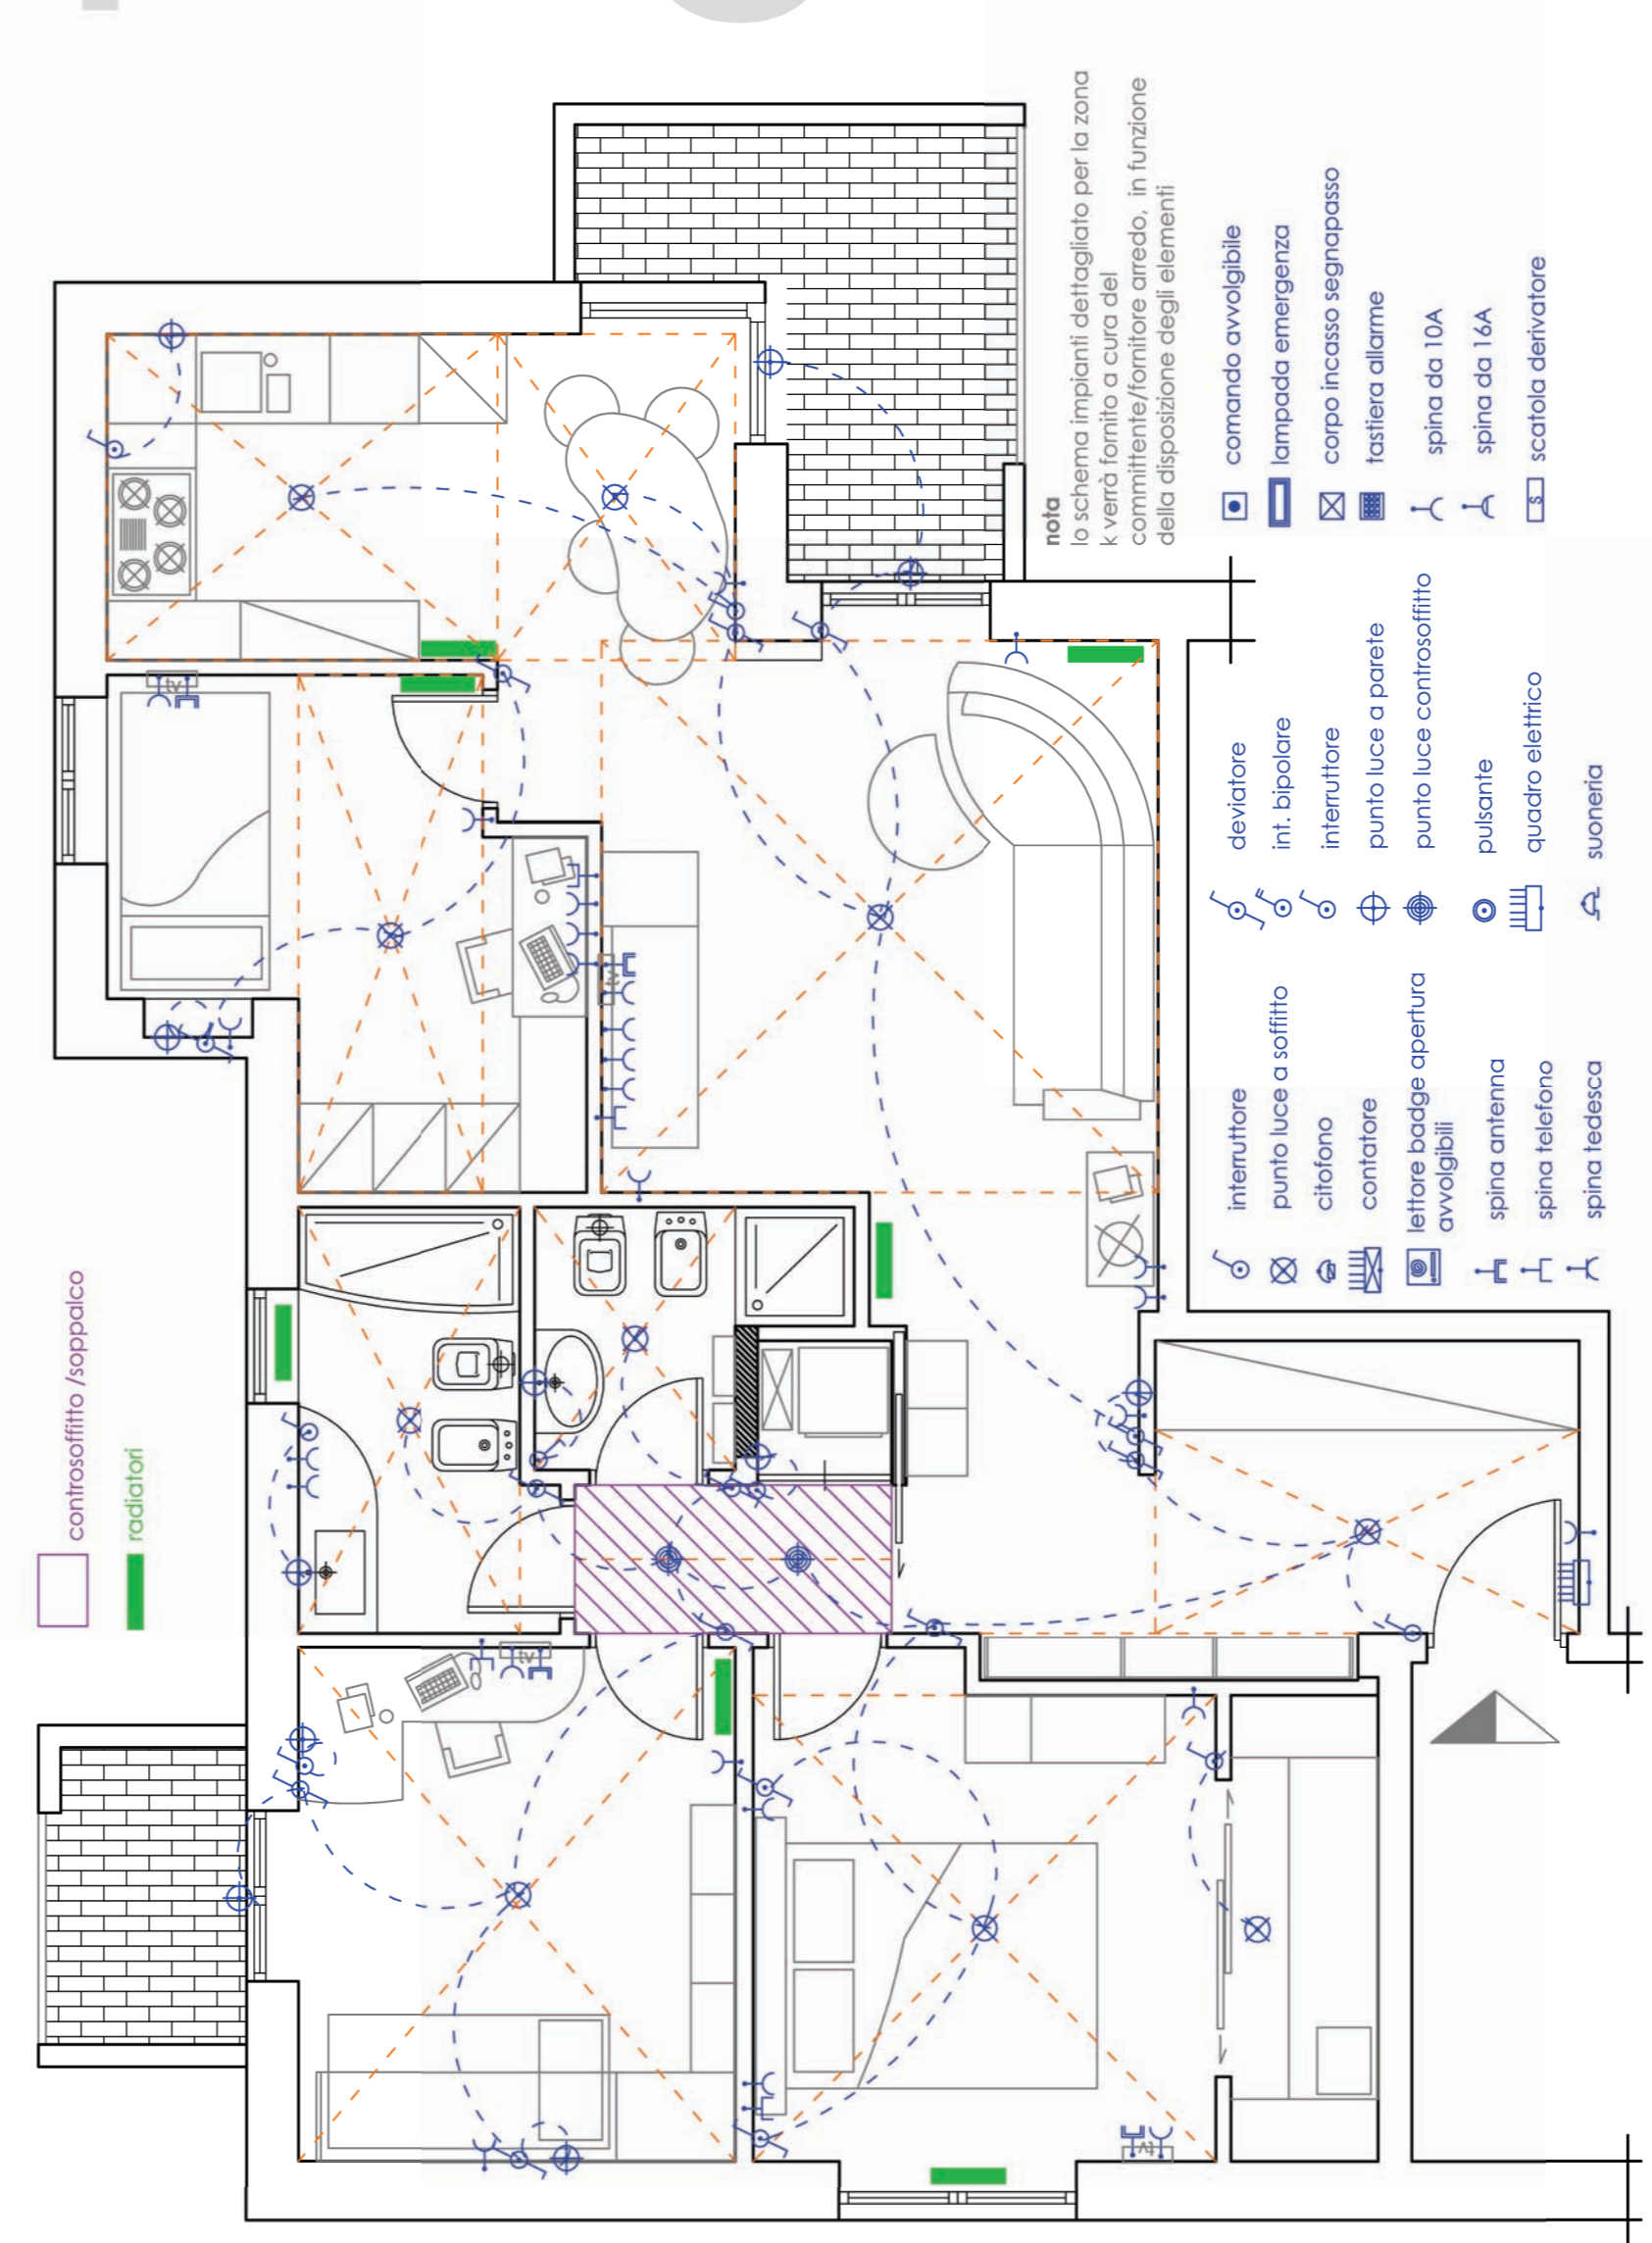

committente

ubicazione

tavola
progetto

oggetto
piante
scala 1:50 /1:200
agosto 2011

progettisti
cristina meneghini architetto
antonella marino architetto
simona marrapodi geometra

collaboratori
marco rebagliati geometra

emmetrestudio 19 piazza lombarda 17012 abissola marino savona telefono fax 019486254 meneghini@emmetrestudio.it marino@emmetrestudio.it marrapodi@emmetrestudio.it

