


progetto

obiettivo


il progetto si pone lo scopo di dare il più ampio spazio possibile alla zona giorno, non rinunciando però ad avere due ambienti separati o separabili attraverso schermature, dove sistemare le destinazioni d'uso più private legate al riposo e/o allo spogliatoio/armadi

da ciò la scelta di sfruttare l'originario corridoio per farne cabina armadi separandola con ampia anta scorrevole, che ben colloquia con frontistante sistema di ante scorrevoli analoghe, che delimitano uno spazio letto, all'occorrenza schermato dalla chiusura

l'unico bagno è stato ampliato, riducendo lo spazio di una esistente camera contigua, ricavando nella porzione aggiunta una comoda doccia in nicchia; ciò ha consentito di dare respiro al restante locale, nel quale è stato possibile prevedere anche armadio a muro adibito a lavanderia

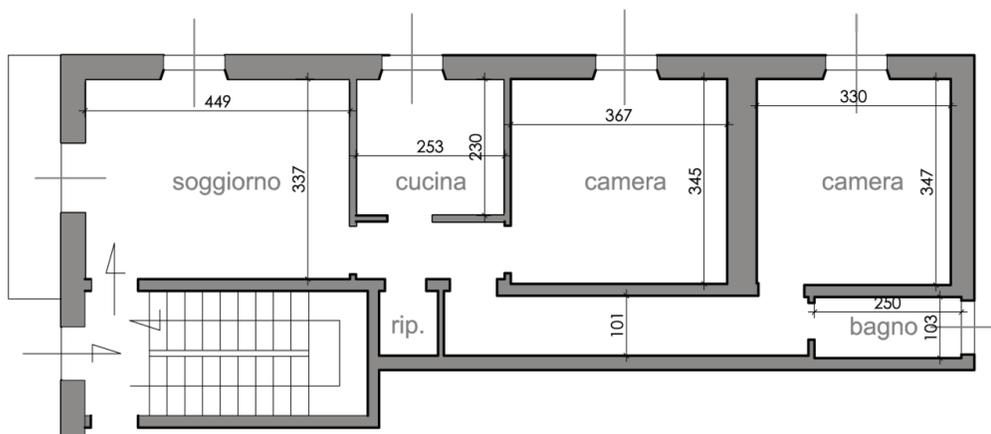

stato attuale

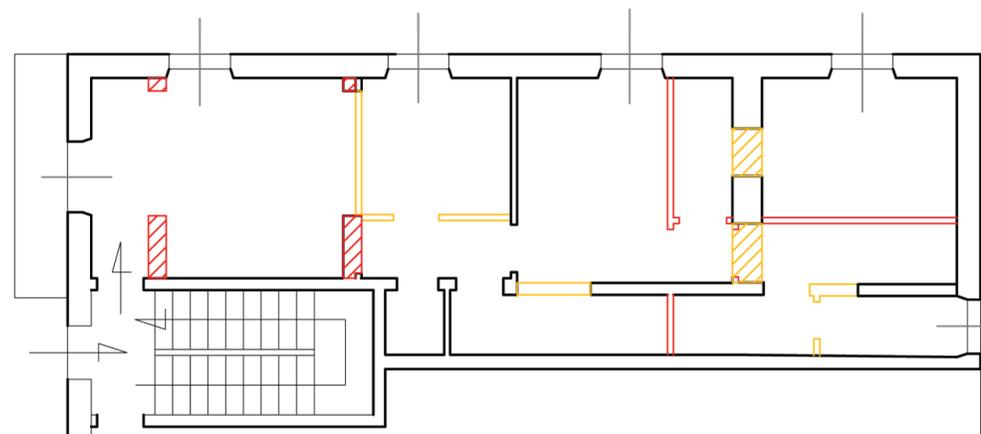

raffronto

demolizioni
nuove opere



studio progetto

emmetrestudio 19 piazza lombardia 17012 albissola marina savona telefono fax 01948625 meneghini@emmetrestudio.it marino@emmetrestudio.it marrapodi@emmetrestudio.it

cristina meneghini
antonella marino
architetti
simona marrapodi
francesca chionetti
geometri

committente

emme
tre
studio

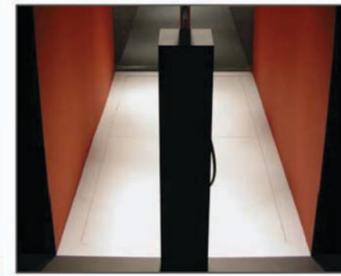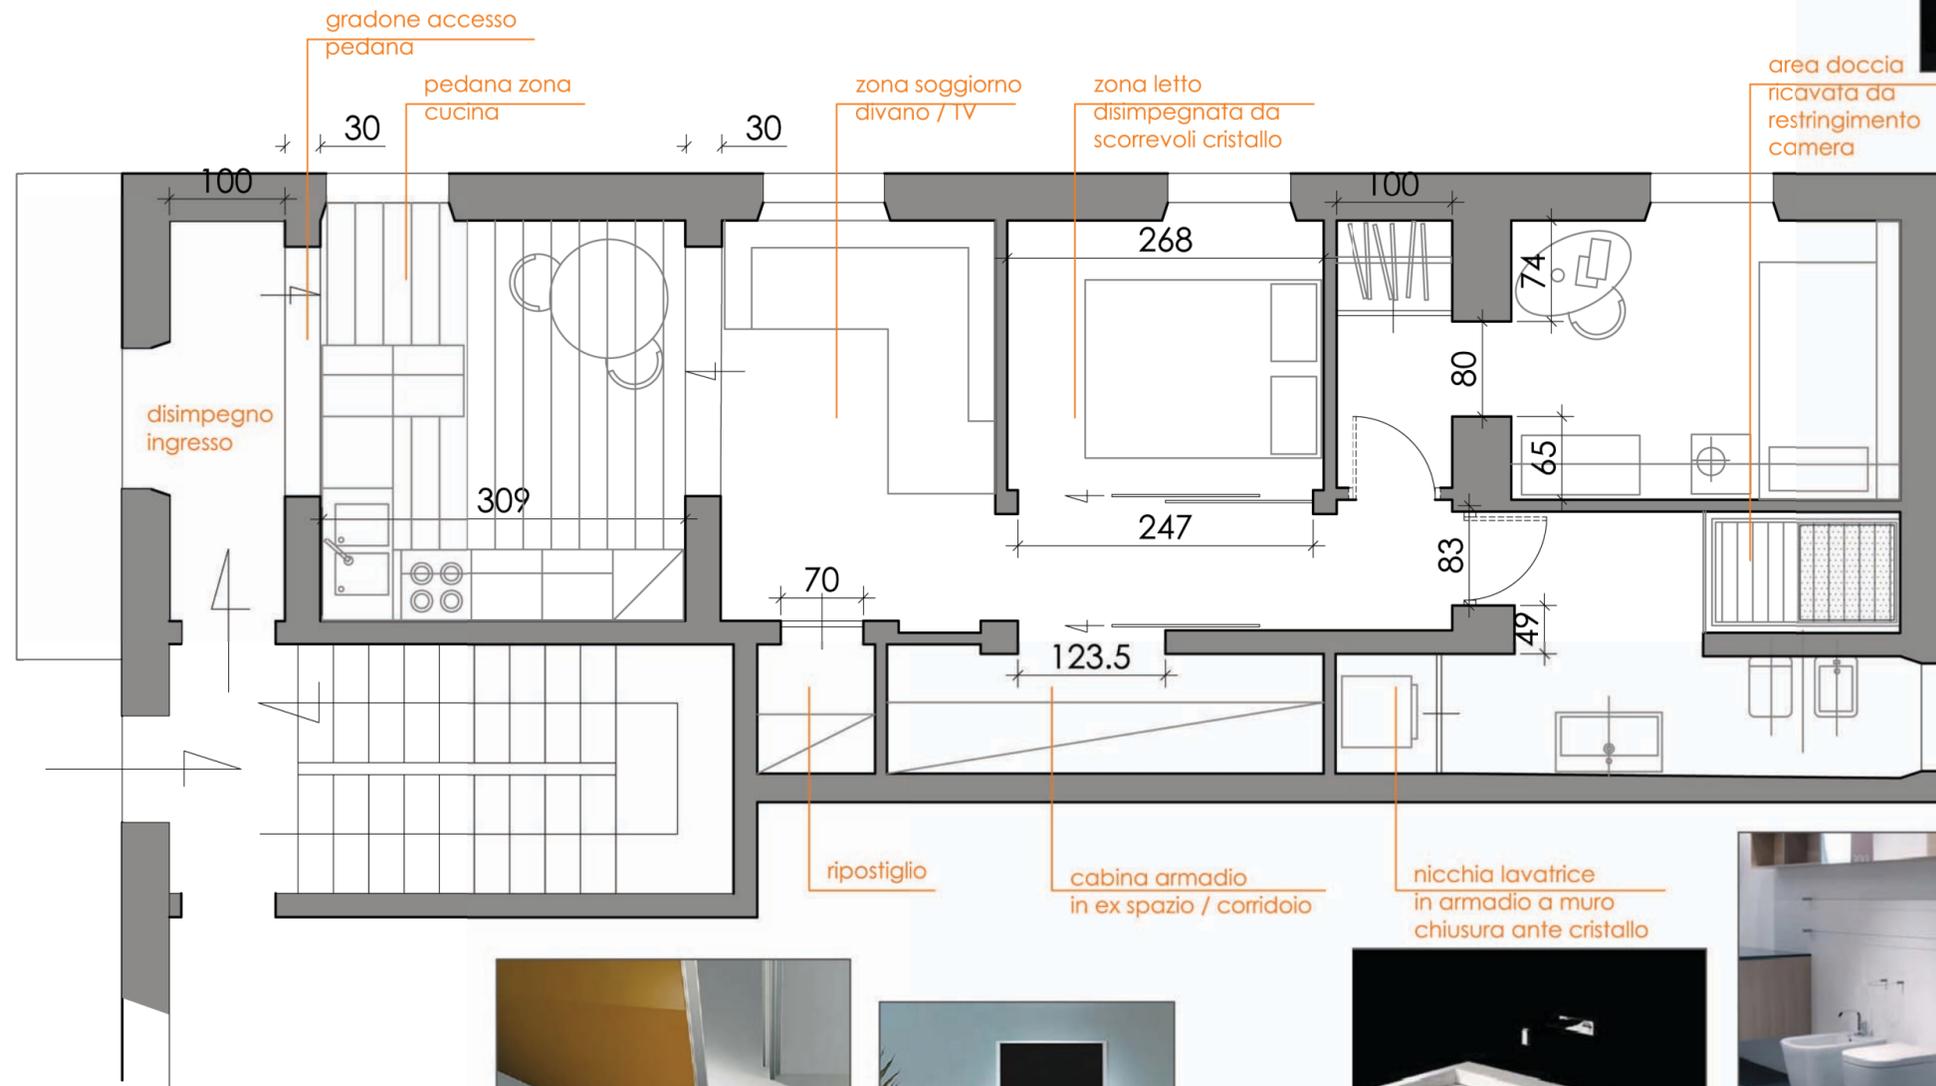

studioarredi



emmetrestudio 19 piazza lombardia 17012 abissola marina savona telefono fax 01948625 meneghini@emmetrestudio.it marino@emmetrestudio.it marrapodi@emmetrestudio.it

cristina meneghini
antonella marino
architetti
simona marrapodi
francesca chionetti
geometri

committente

emme
tre
studio

progetto schema impianti

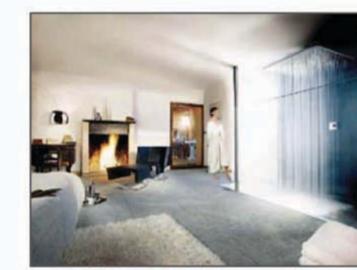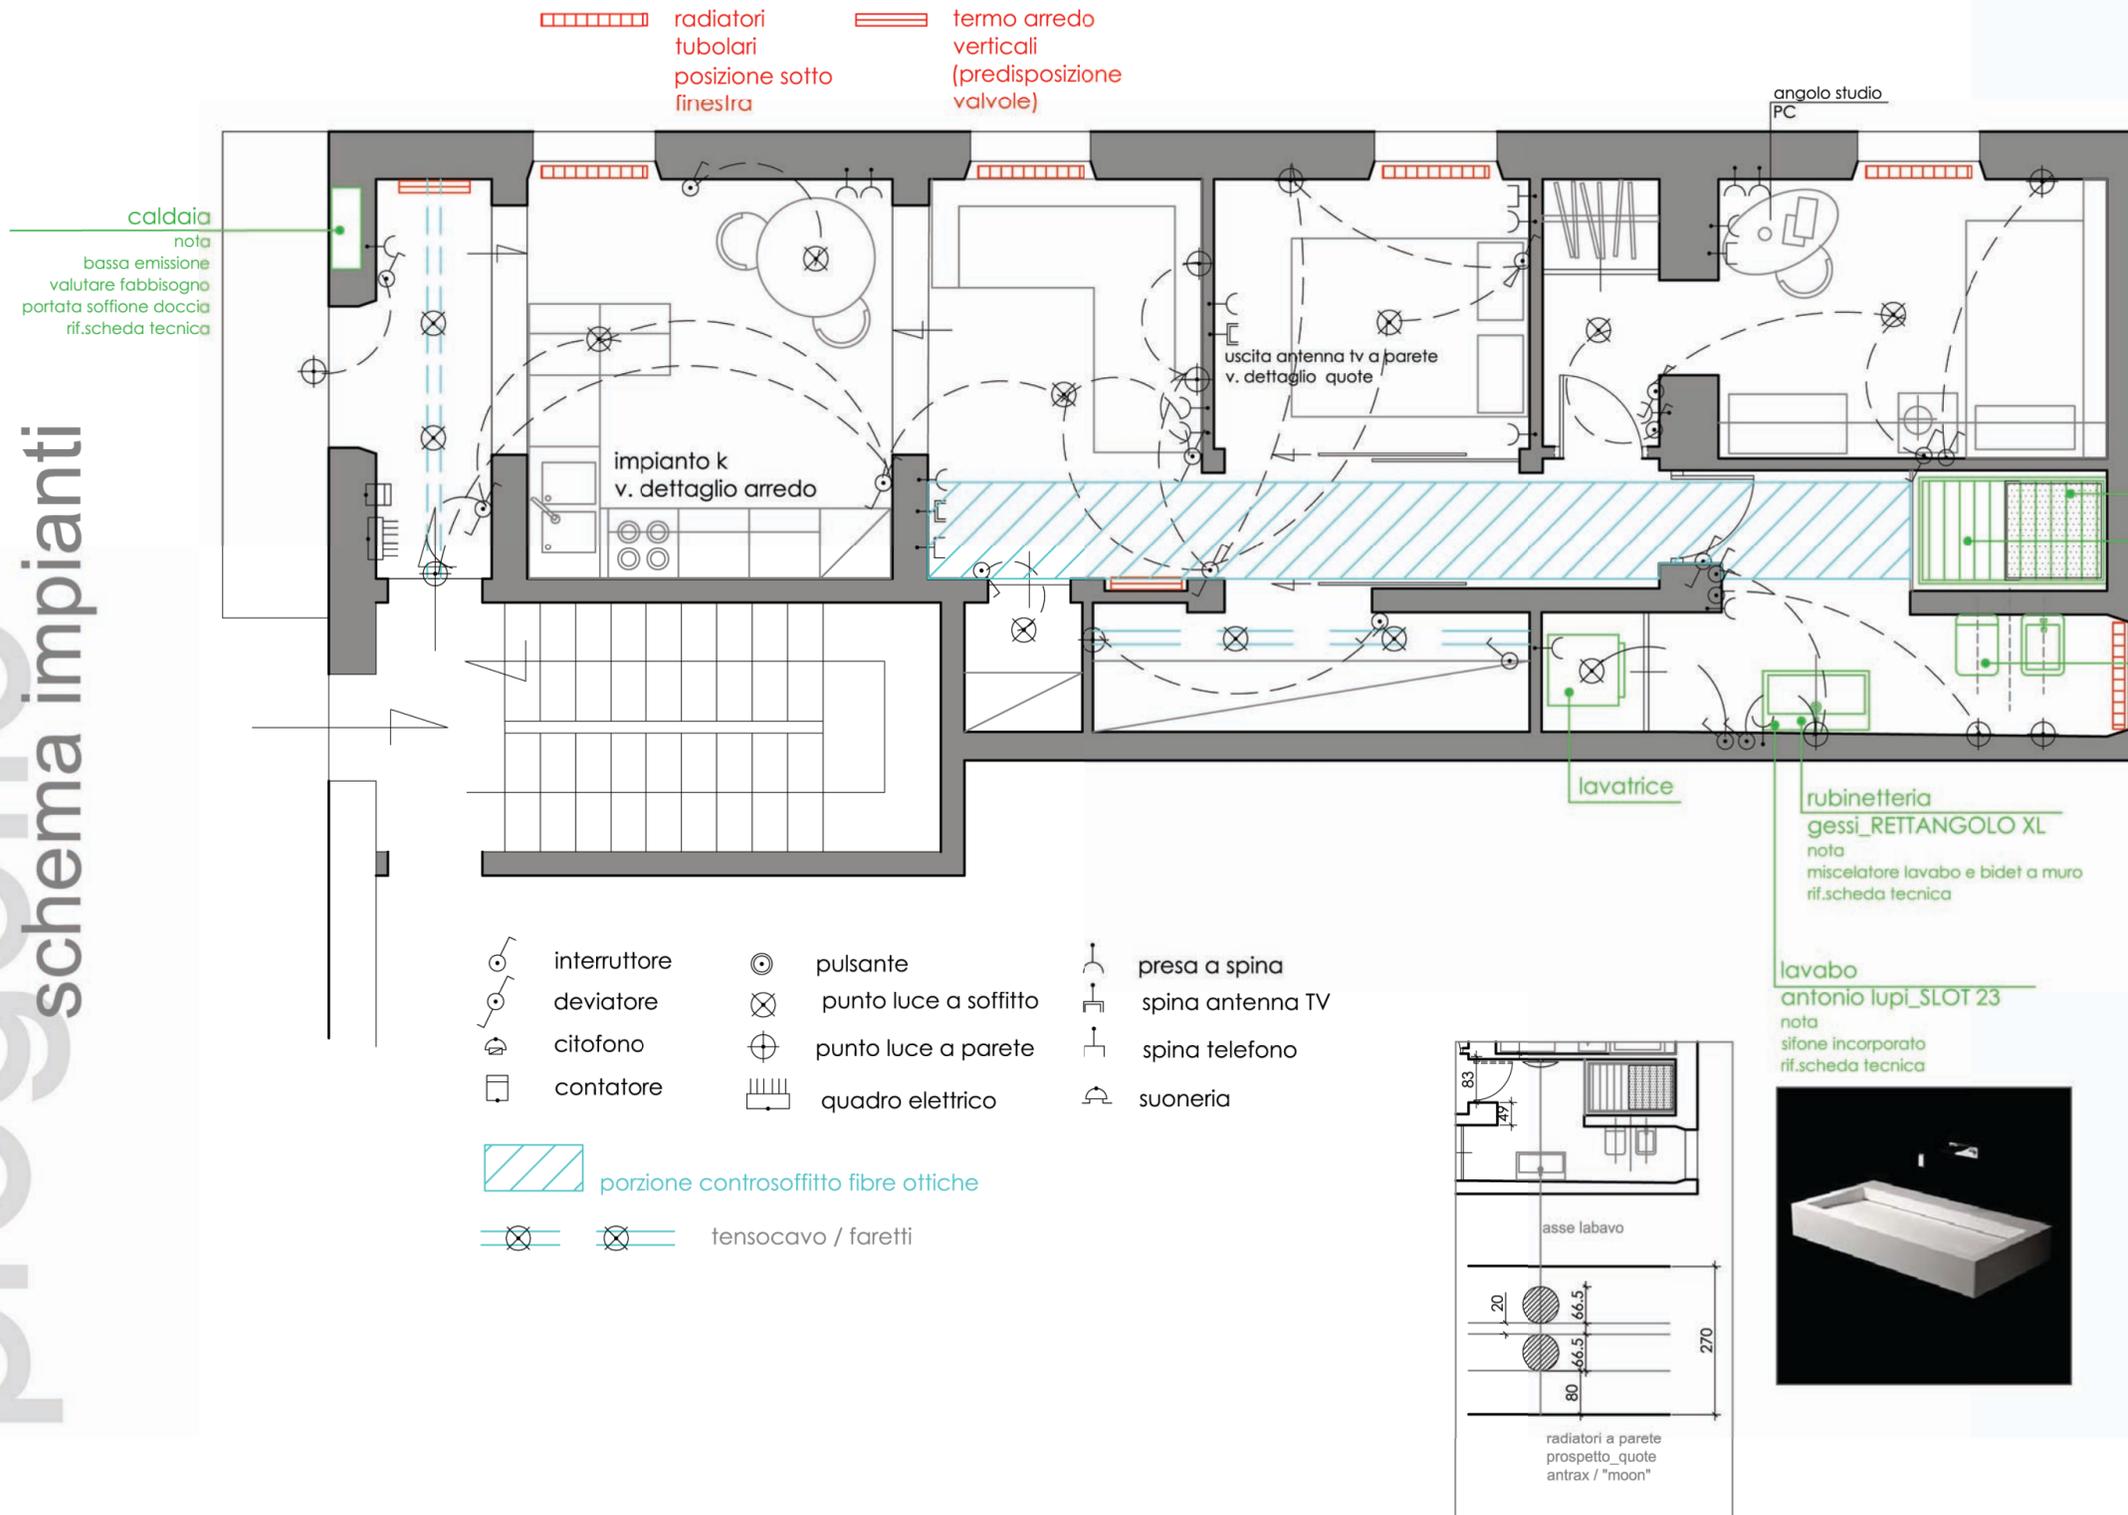

soffione doccia
formara-maulini_serie charade
80x80cm
nota
portata acqua
rif. scheda tecnica




piatto doccia
antonio lupi_art.013190
nota
larghezza > 162cm
numero 2 scarichi: larghezza/3
rif. scheda tecnica

sanitari / vaso videt
antonio lupi_EVAKUO
nota
sospesi
rif. scheda tecnica



rubinetteria
gessi_RETTANGOLO XL
nota
miscelatore lavabo e bidet a muro
rif. scheda tecnica

lavabo
antonio lupi_SLOT 23
nota
sifone incorporato
rif. scheda tecnica

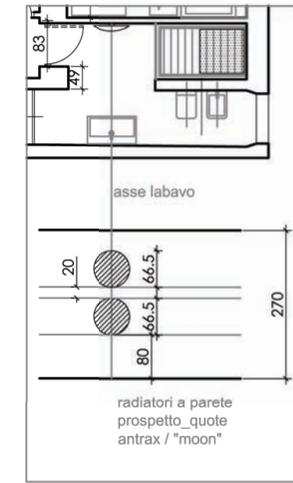

emmetrestudio 19 piazza lombardia 17012 abissola marina savona telefono fax 01948625 meneghini@emmetrestudio.it marino@emmetrestudio.it marrapodi@emmetrestudio.it

cristina meneghini
antonella marino
architetti
simona marrapodi
francesca chionetti
geometri

committente



studio progetto