



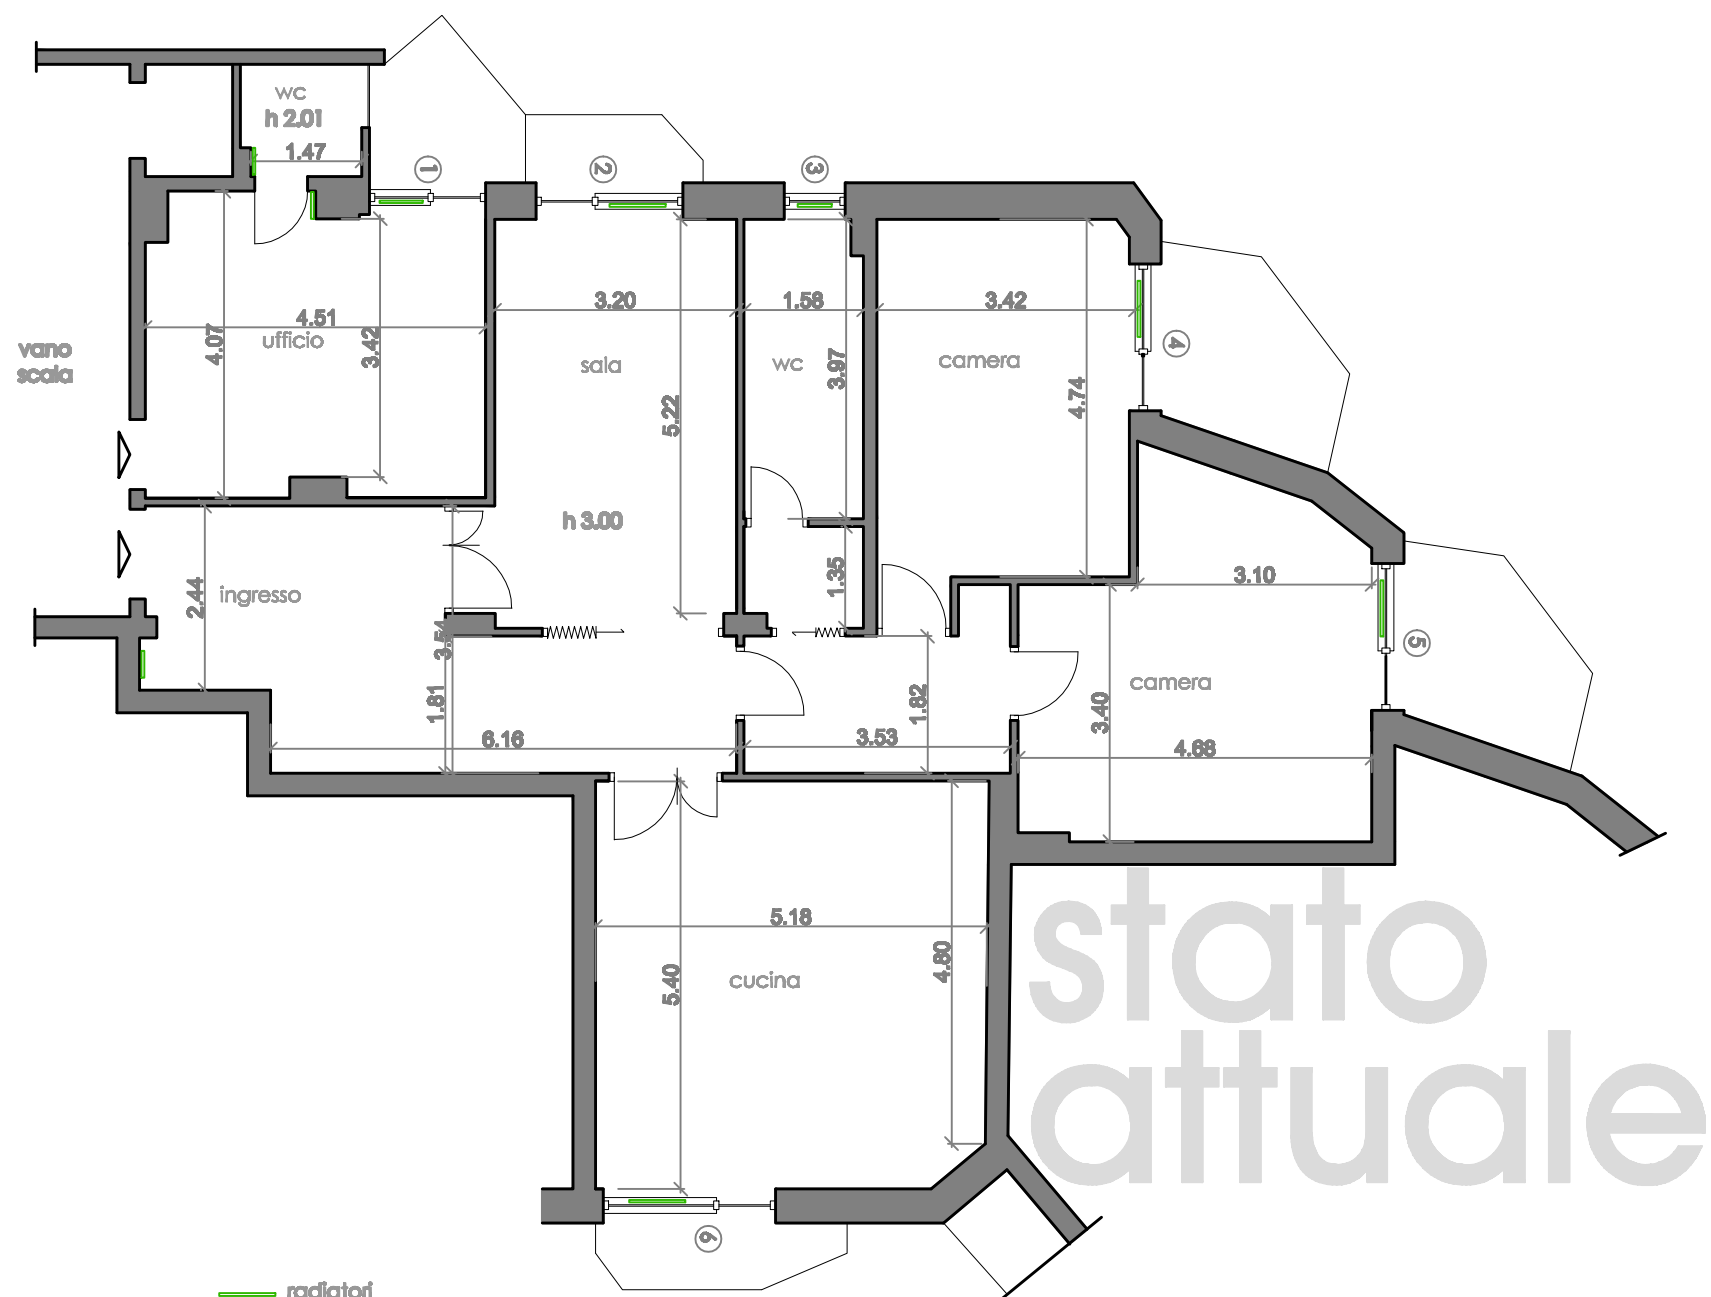


obiettivo

Trasformare la percezione dello spazio, valorizzare l'ampia metratura dell'alloggio con interventi mirati, liberando la luce che pur generosa, grazie al piano alto con vista sui tetti della città, è imprigionata dalle pareti esistenti. L'esigenza del committente, di condividere il proprio spazio ospitando gli amici, viene affrontata nelle ipotesi di progetto, considerando l'opportunità di ricavare saltuariamente una zona notte nel living e prevedendo un secondo bagno. Gli interventi distributivi sono diffusi ma gli elementi innovativi si concentrano soprattutto nella zona giorno mentre nella zona notte si prevede una razionalizzazione degli spazi e l'inserimento del nuovo bagno.

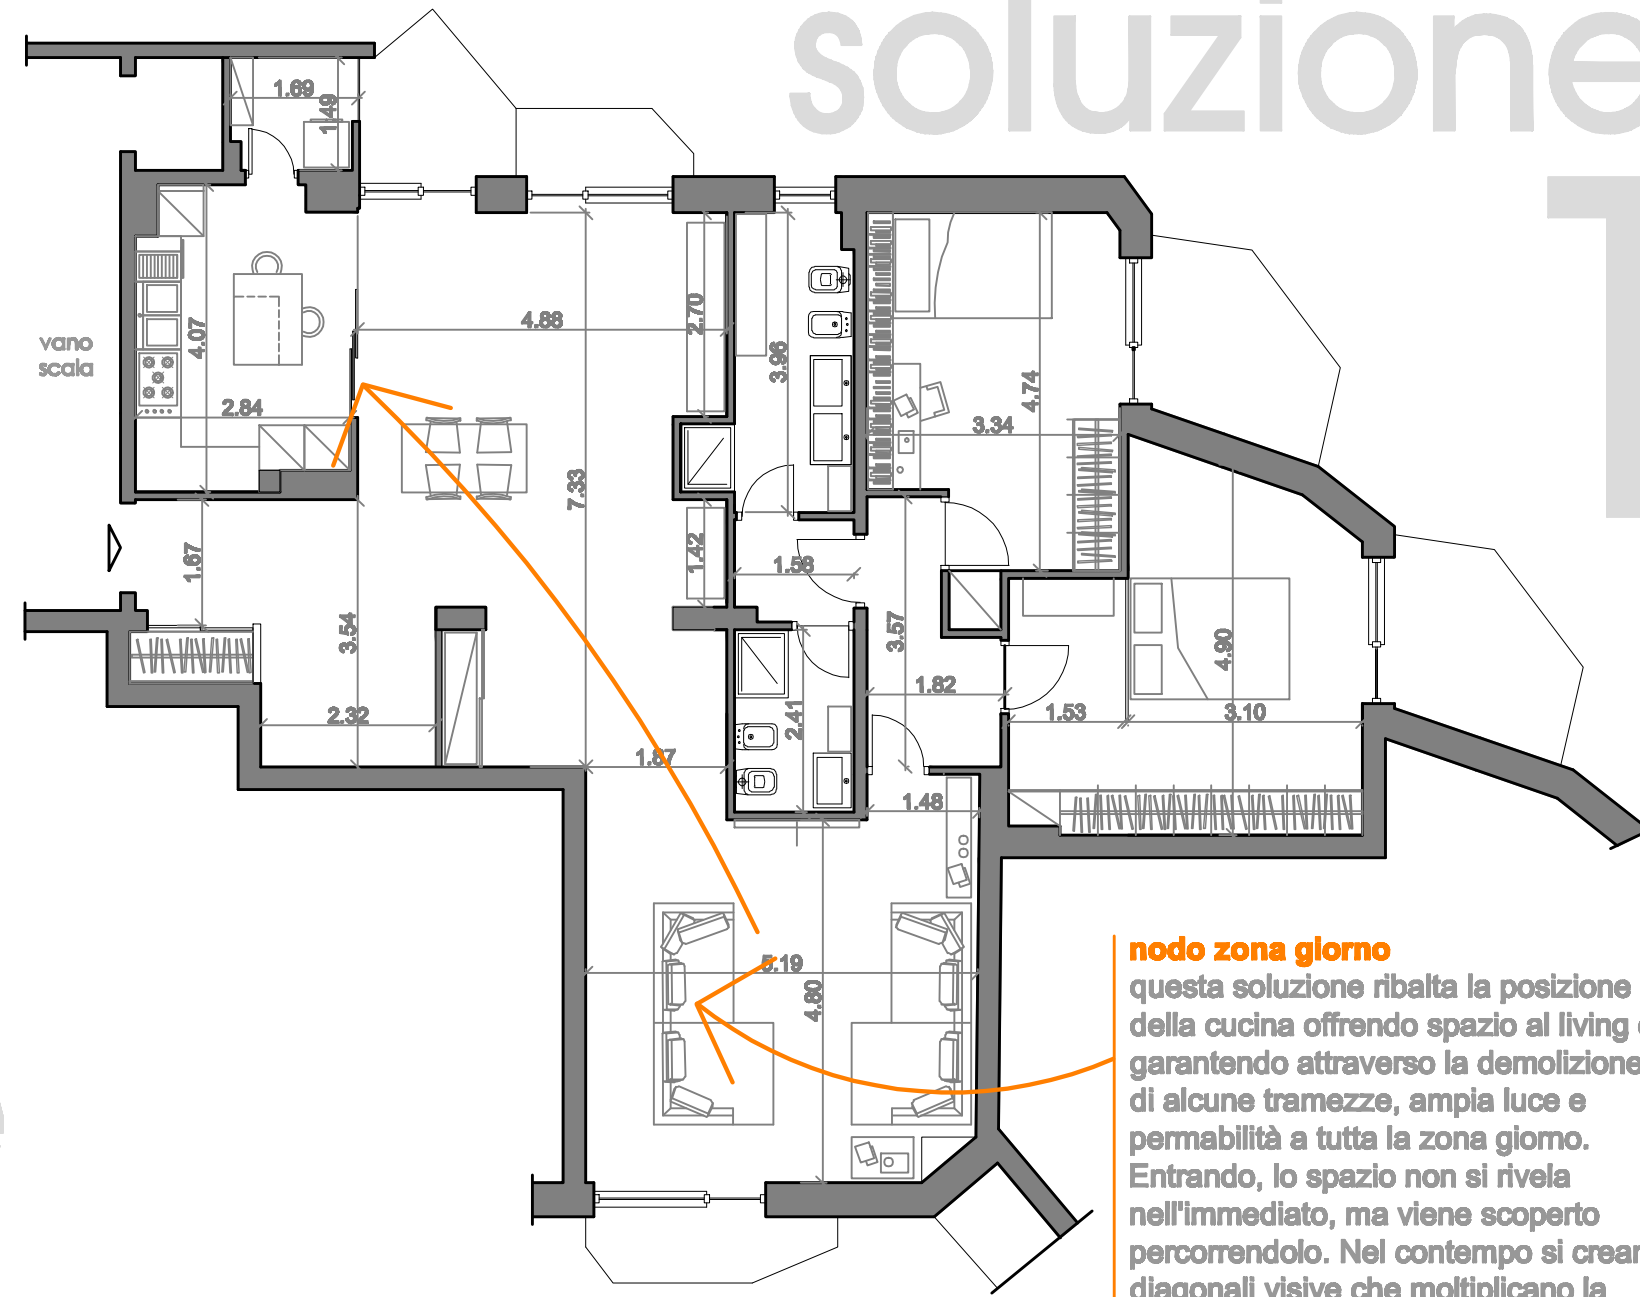

nodo zona giorno

questa soluzione ribalta la posizione della cucina offrendo spazio al living e garantendo attraverso la demolizione di alcune tramezze, ampia luce e permeabilità a tutta la zona giorno. Entrando, lo spazio non si rivela nell'immediato, ma viene scoperto percorrendolo. Nel contempo si creano diagonali visive che moltiplicano la percezione spaziale, senza rinunciare ad angoli più intimi e raccolti.

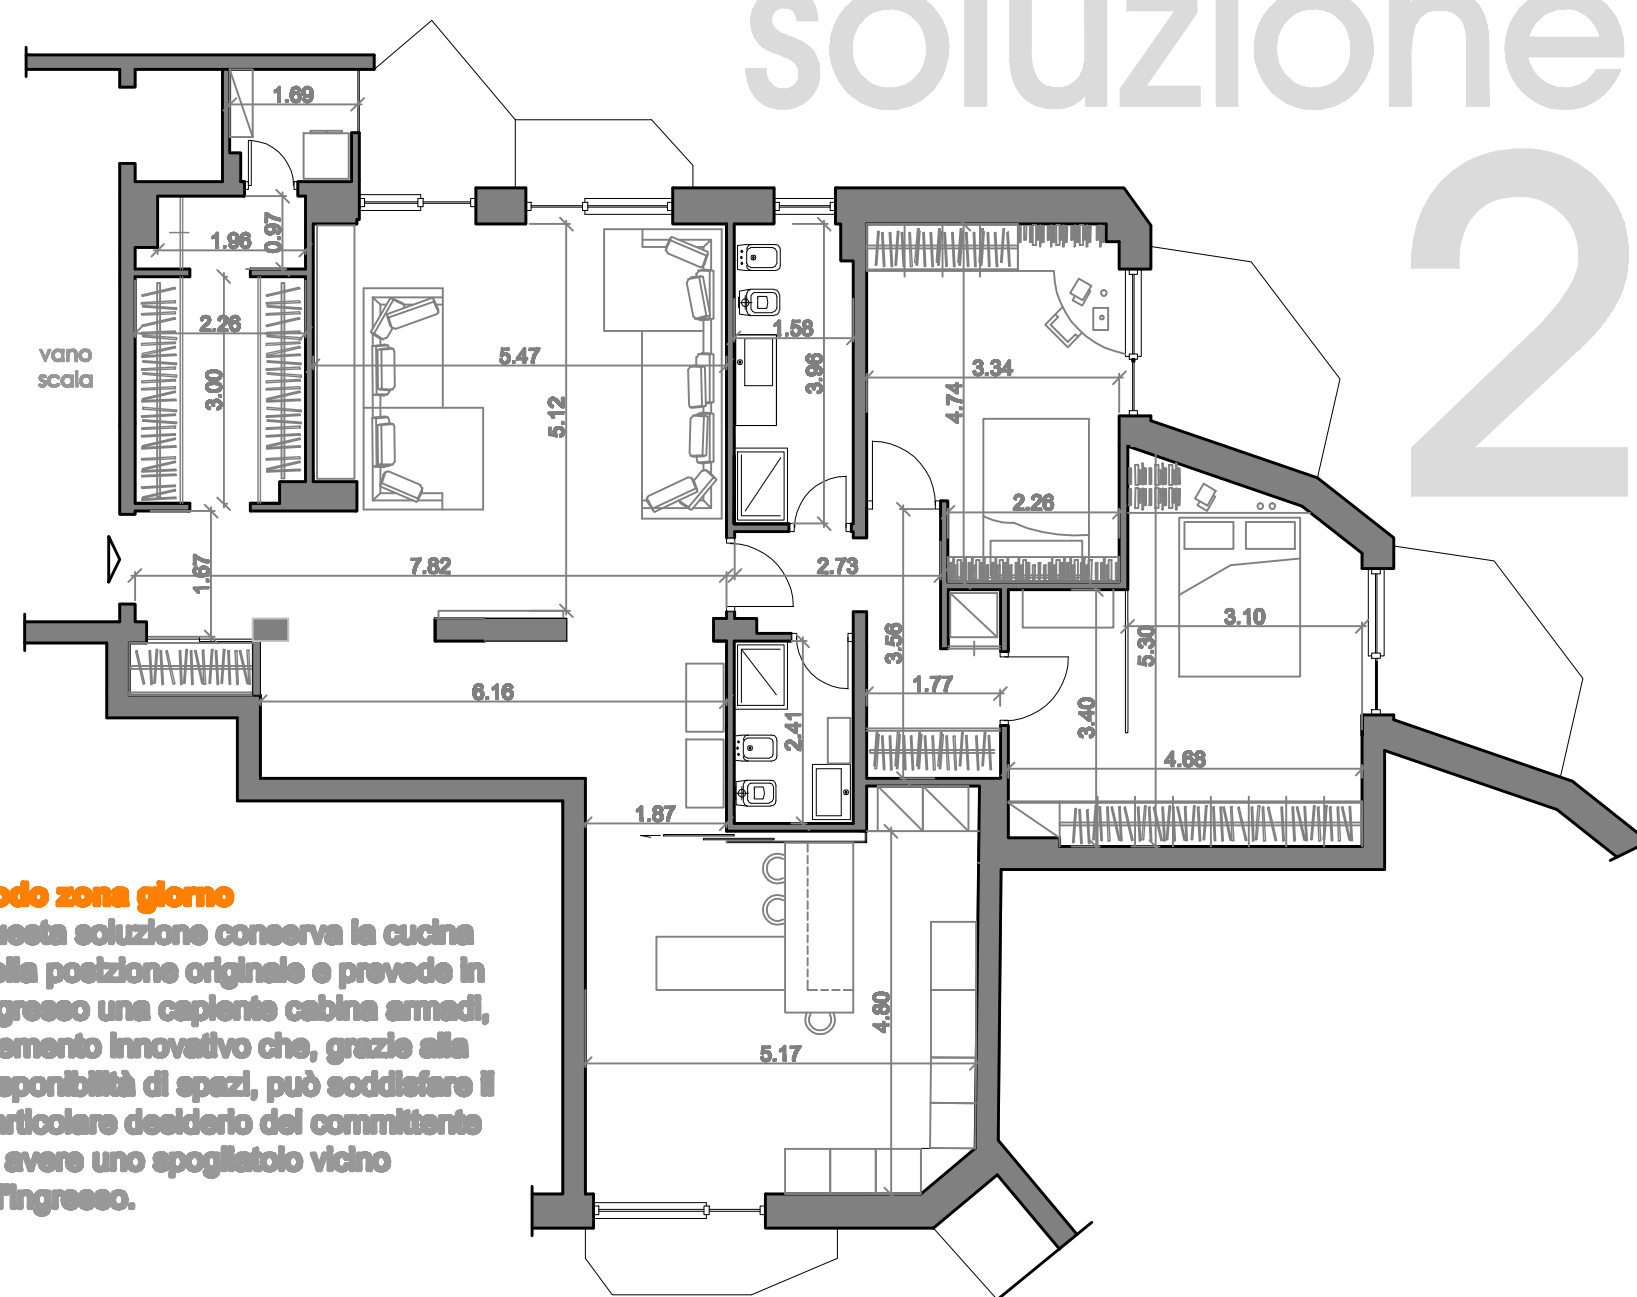

nodo zona giorno

questa soluzione conserva la cucina nella posizione originale e prevede in ingresso una capiente cabina armadi, elemento innovativo che, grazie alla disponibilità di spazi, può soddisfare il particolare desiderio del committente di avere uno spogliatoio vicino all'ingresso.

committenti

ubicazione

tavola

progetto
oggetto

studi progetto scala 1:100
piante _ viste 3d


febbraio 2012

progettisti

cristina meneghini architetto
antonella marino architetto
simona marapodi geometra

collaboratori
francesca chionetti

emme
tre
studio

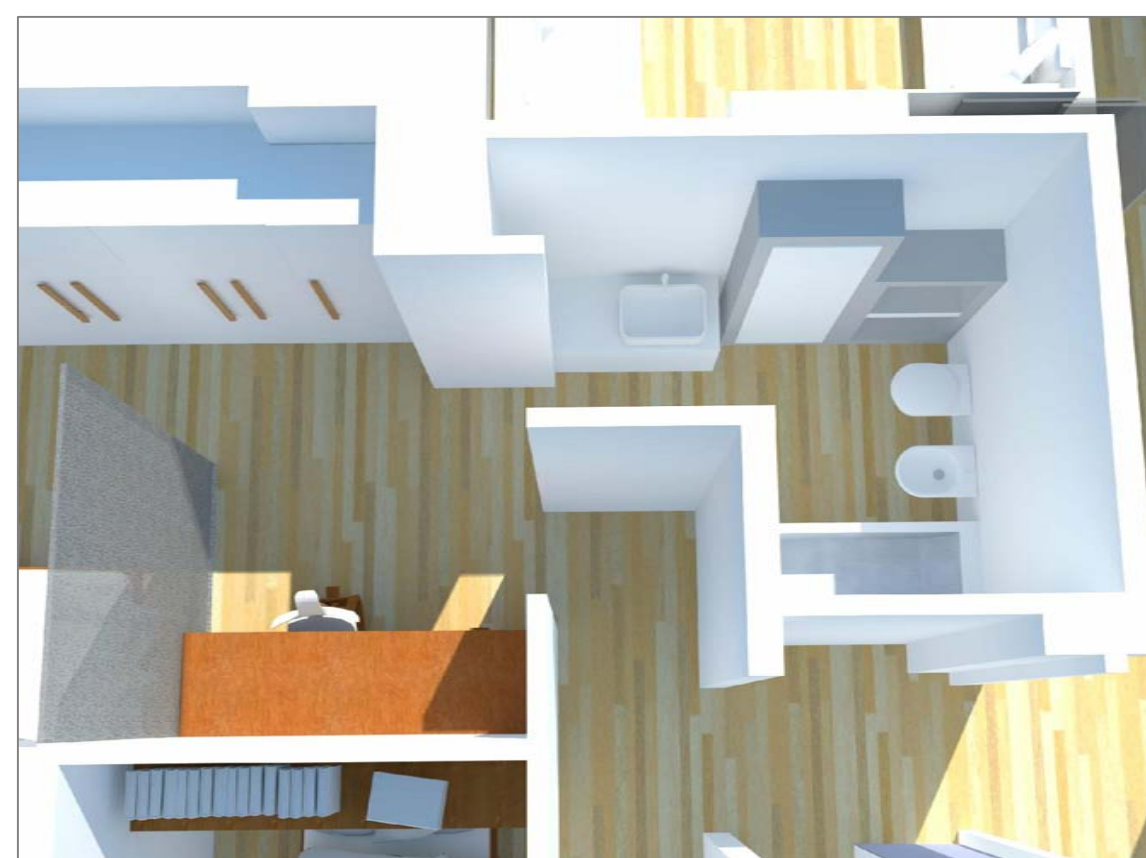

studi progetto

committenti

ubicazione

tavola

progetto
oggetto

studi progetto_ hp3b scala 1:50
pianta _

febbraio 2012

progettisti

cristina meneghini architetto
antonella marino architetto
simona marapodi geometra

collaboratori
francesca chionetti

emmetrestudio 19 piazza lombarda 17012 abbiada matina savona telefono fax 01946264 meneghini@emmetrestudio.it marino@emmetrestudio.it marapodi@emmetrestudio.it



committenti

ubicazione

tavola

**progetto
oggetto**

studi progetto_ hp3e scala 1:100 / 1:50
pianta _

febbraio 2012

progettisti

cristina meneghini architetto
antonella marino architetto
simona marapodi geometra

collaboratori
francesca chionetti

scala 1:50

una diversa disposizione degli arredi e un'alternativa progettuale al filtro tra cucina e zona giorno, può costituire un'ulteriore sviluppo della terza soluzione; variando la composizione della cucina si libera l'accesso diretto alla zona lavanderia/dispensa, eliminando il transito dallo spogliatoio e offrendo conseguentemente un più razionale utilizzo dello stesso. Il raffronto evidenzia per questa soluzione la consistenza delle opere murarie.

soluzione
3b

demolizioni
nuove opere
scala 1:100

