

1 studio





2 studio



3 camera

stato attuale

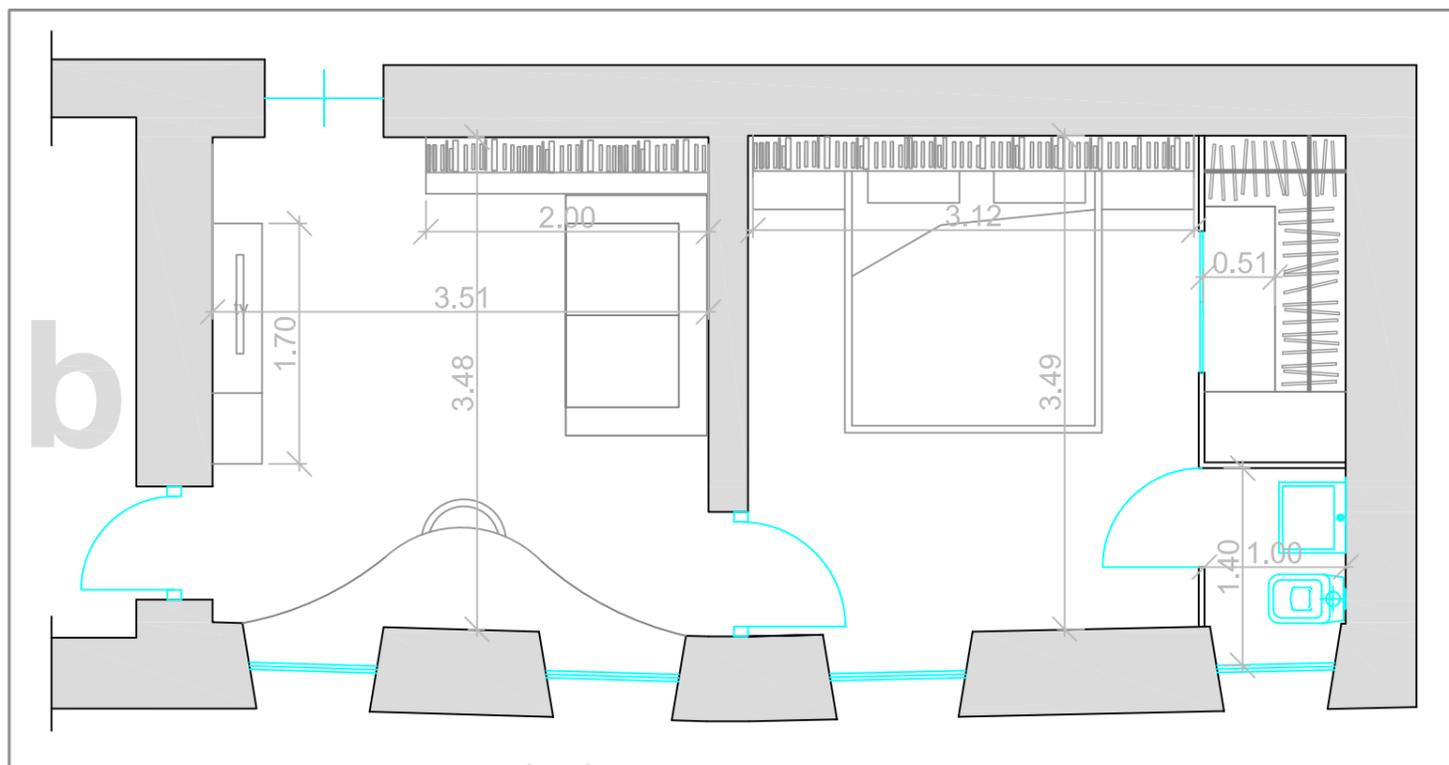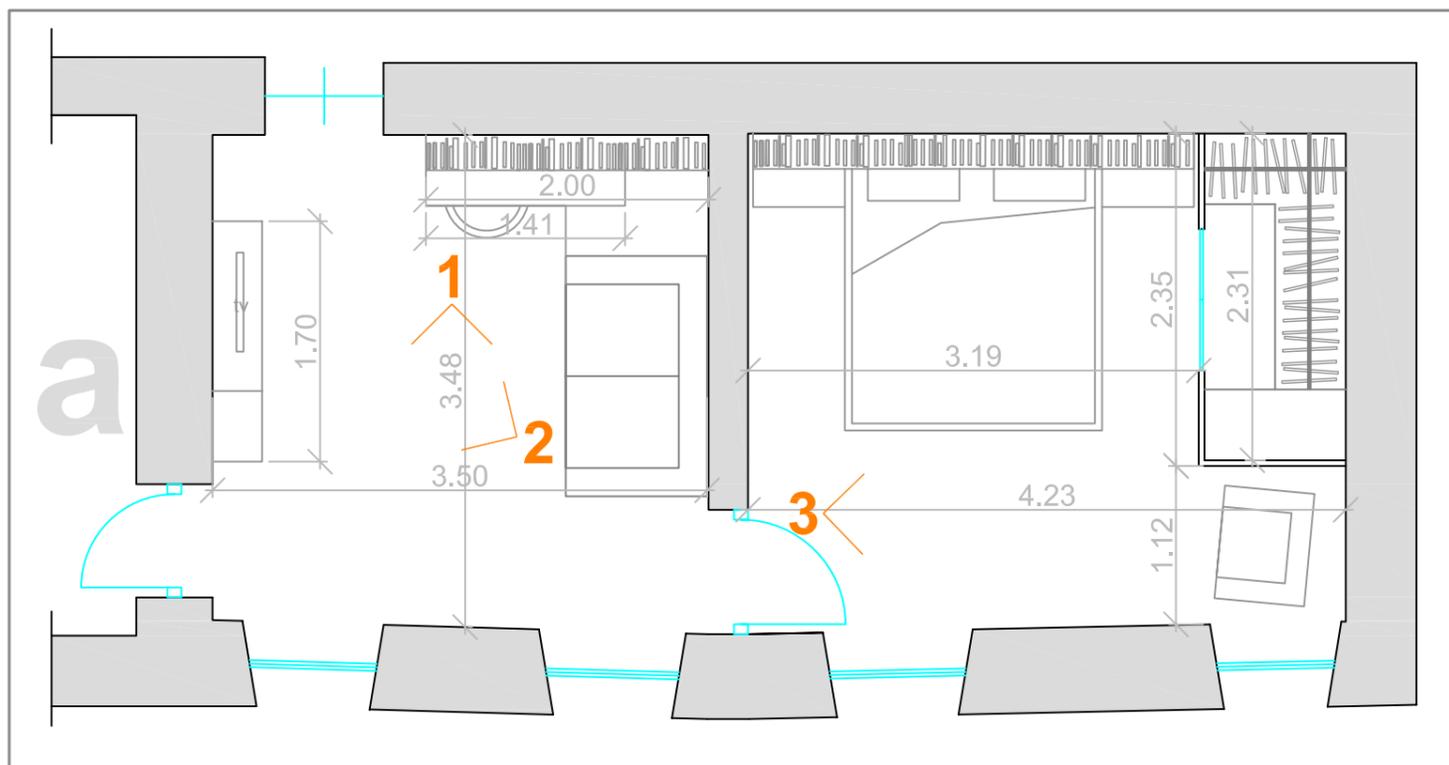

progetto

il progetto dell'arredo è volto alla razionalizzazione dello spazio costituito da due ambienti contigui, funzionalmente collegati

la revisione degli arredi, consente in maniera semplice, una migliore fruizione della disponibilità offerta dalla geometria degli ambienti

lo "spazio filtro" costituito dall'attuale disimpegno di accesso alle due camere al piano primo, assume dimensionalmente interessante funzione di soggiorno fruibile da entrambe la presenza di due finestre, garantisce fonte di illuminazione naturale che accresce la qualità del comfort abitativo

studio arredo

committente

tavola studio

arredo

locale camera

locale soggiorno

pianta

scala 1:50

stato attuale_foto

progetto

cristina meneghini
antonella marho
architetti
simona marrapodi
francesca chionelli
geometri

emme
tre
studio

emmeitrestudio 19 piazza lombardia 17012 abissola marina savona telefono fax 019486254
meneghini@emmeitrestudio.it



bagno
sanitari



bagno
porta



-  legno_noce
-  tessuto_verde
-  laccato_verde
-  finitura_tortora
-  vetro_acidato

proposta materiale **arredo**



nicchia
finitura fondale



cabina armadio
porta a scrigno



cabina armadio
arredo interno



letto
retro_letto

boiserie



mensole



obiettivo

ottimizzare il contenimento/esposizione di indumenti e oggetti,
predispone l'ambiente al futuro possibile allestimento di un
piccolo spazio adibito a servizio igienico dedicato

opportunità

sfruttare un'esistente zona ad altezza ribassata per inserire
parete di confine e realizzare cabina armadio, regolarizzando il
volume della stanza dall'attuale soffitto discontinuo

proposta

immaginare la parete retro_letto quale contenitore dedicato agli
oggetti legati al soggiorno nell'ambiente
dedicare uno spazio, fruibile come angolo poltrona/relax aperto
sulla stanza o alternativamente chiuso, a formare locale igienico



committente

tavola studio
arredo
camera

viste 3d
riferimento realizzazioni
idee di stile

progetto
cristina meneghini
antonella marho
architetti
simona marrapodi
francesca chionetti
geometri



scrivania
onda



divano
2,70x1,00



legno_noce



tessuto_verde



laccato_verde

proposta materiale **arredo**



mobile
tv



obiettivo

conferire all'ambiente duplice funzione:
studio/soggiorno e zona letto ospiti

opportunità

individuare il tracciato dei percorsi distributivi di collegamento tra
il vano scala di accesso al piano e le due stanze presenti,
dedicando all'arredo gli spazi residui

proposta

sistemazione zona divano e frontistante parete attrezzata/tv,
con possibilità di trasformare seduta in letto per ospiti
alternativa proposta di allestimento angolo studio con
sistemazione piano scrivania in parete adiacente al divano (b) o
a formare sagoma sulla parete finestrata che accompagna
l'accesso alle due stanze (a)




scrivania
lato divano



divano
2,70x1,00



mensola
2,00x0,30

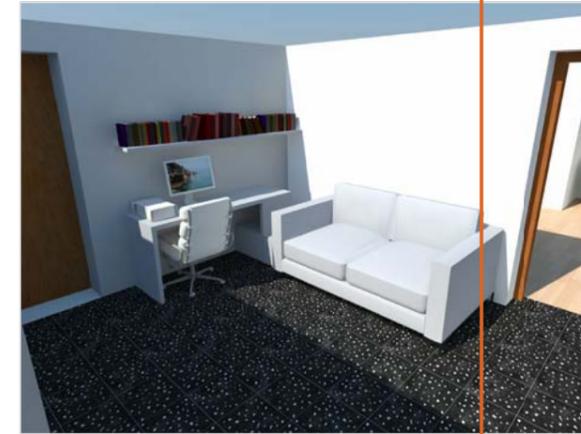

committente

tavola studio
arredo
studio

viste 3d
riferimento realizzazioni

progetto
cristina meneghini
antonella marho
architetti
simona marrapodi
francesca chionelli
geometri

emme
tre
studio